



**UWAGA !**  
Wszystkie wymiary podane na rysunku należy każdorazowo przed rozpoczęciem prac sprawdzić na miejscu budowy, w przypadku różnic lub zmian wynikających z technologii dostawcy skontaktować się z projektantem  
Uwagi i uzgodnienia

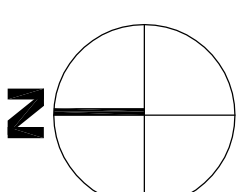

| NR  | POMIESZCZENIE | POW./UŻ M <sup>2</sup> |
|-----|---------------|------------------------|
| 2/1 | KOMUNIKACJA   | 9,09                   |
| 2/2 | ŁAZIENKA 1    | 8,21                   |
| 2/3 | GARDEROBA     | 3,80                   |
| 2/4 | POKÓJ 1       | 13,70                  |
| 2/5 | POKÓJ 2       | 14,53                  |
| 2/6 | SYPIALNIA     | 15,96                  |
| 2/7 | GARDEROBA     | 4,74                   |
| 2/8 | ŁAZIENKA 2    | 7,55                   |
| S   | SCHODY        | 3,02                   |
|     |               | 80,60                  |

Pomiaru powierzchni dokonano zgodnie z Polską Normą PN-ISO 9836  
Obmiar powierzchni został wykonany w świetle słońca wypranymi  
- z wynkami (1,5cm).

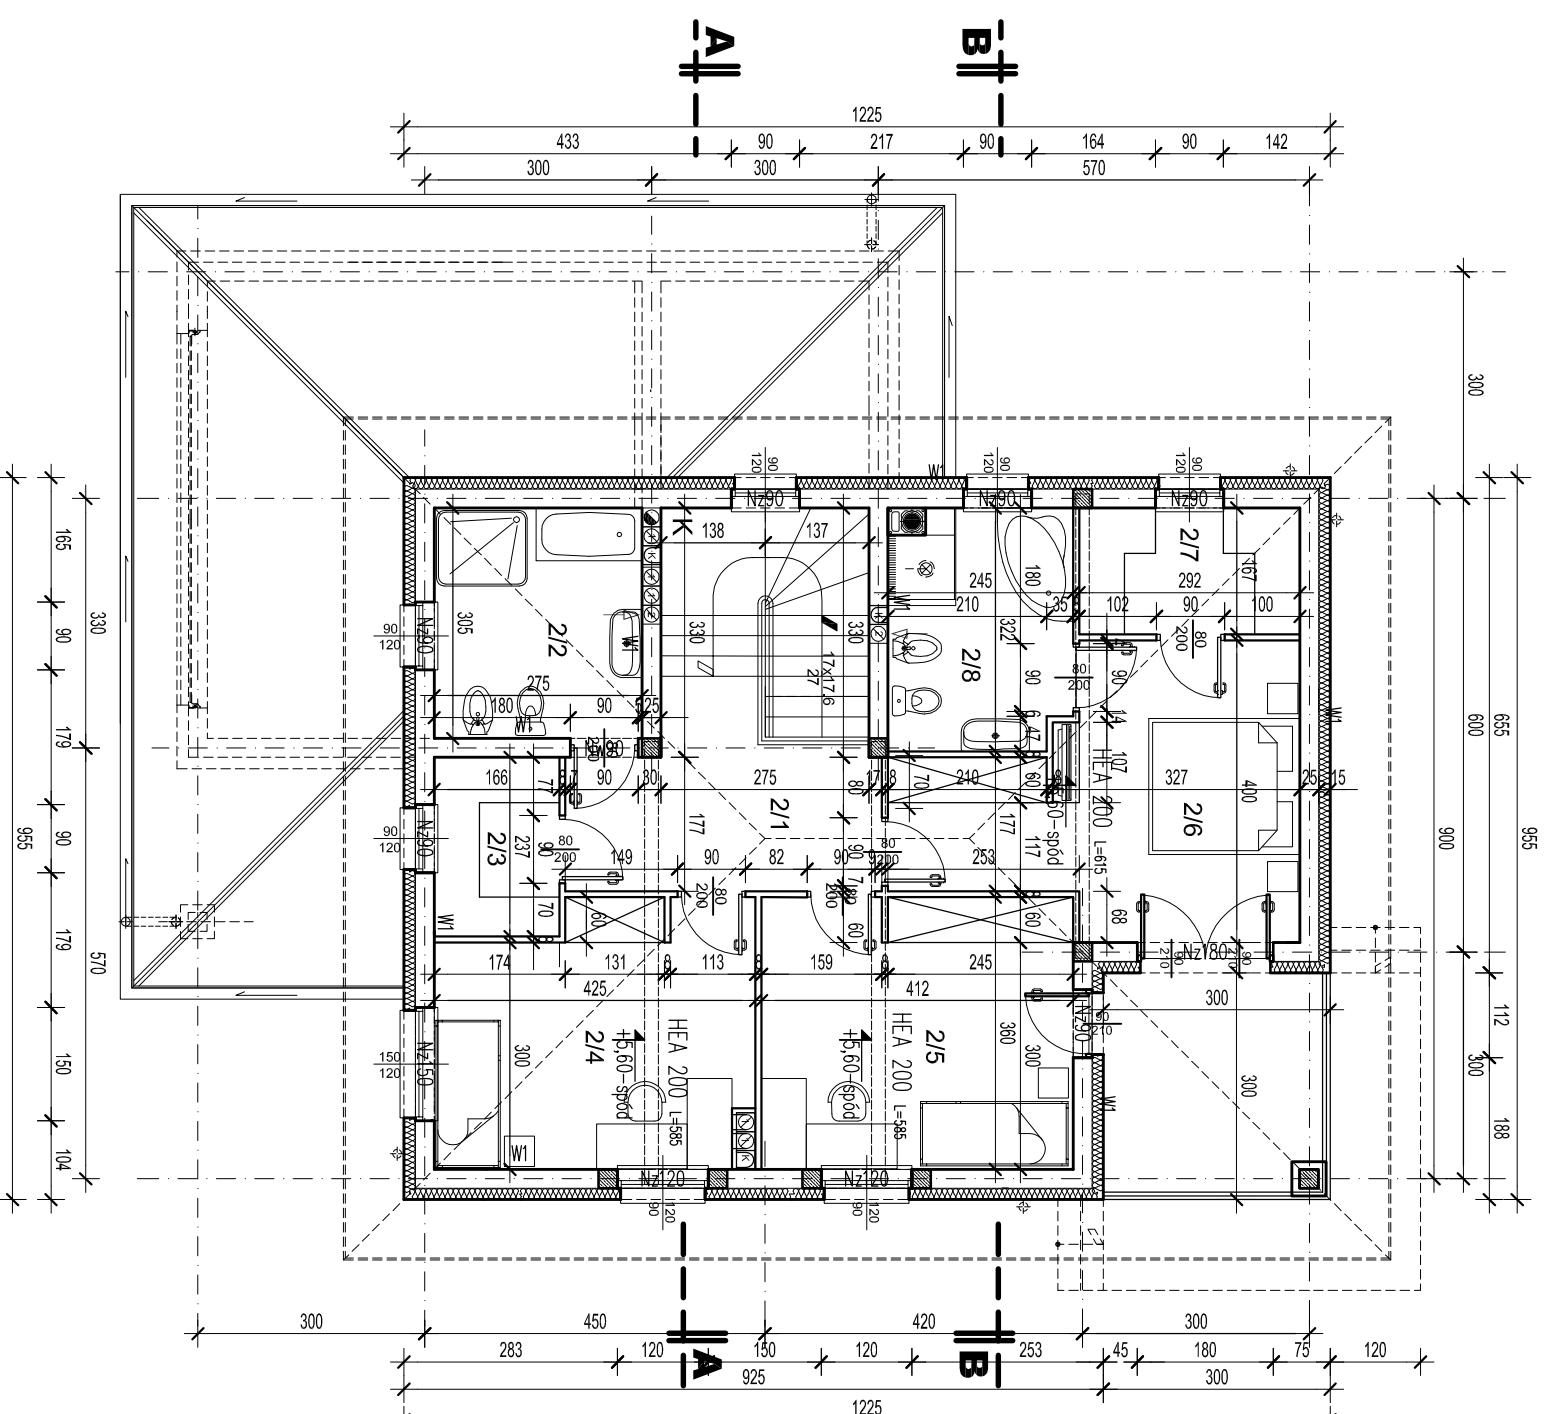

**eammar**  
s.c.  
pracownia architektury

Marek J. TRYBURSKI  
Przemysław M. TRYBURSKI  
ul. Jerozowska 56, 15-157 Białystok  
e-mail: pracownia@eammar.bialystok.pl  
www.eammar.bialystok.pl  
tel.: +48 185 67 62 763  
fax.: +48 185 67 62 740  
kom.: +48 502 414 805

**BUDYNEK MIESZKALNY  
JEDNORODZINNY**

Adres obiektu  
Wasilków obręb 13 ul. Sportowa  
dz.nr geod. 1071/31

Investor  
Anna Grabinska  
16-010 Wasilków, ul. Elektryczna 1

| PROJEKTANT                                                     | Nr. upr. | Podpis |
|----------------------------------------------------------------|----------|--------|
| mgr inż. arch. Marek TRYBURSKI<br>architektura<br>BL/120/85    |          |        |
| mgr inż. KRZYSZTOF STRYCZEK<br>konstrukcja<br>PDL/0091/P00K109 |          |        |
| mgr inż. Grażyna SZUMSKA<br>instalacje sanitarne<br>BL/190/01  |          |        |
| inż. Janusz KARSKI<br>instalacje elektryczne<br>BL/424/74      |          |        |

Branża  
**ARCHITEKTURA**

Faza projektu  
**PROJ. BUDOWLANY**

Tytuł rysunku  
**RZUT PIĘTRA  
BUDYNEK TYP-1**

Skala  
**1:100**

Data  
14.04.2016

Nr. rysunku  
**219**

PROJEKT CHRONIONY PRAWEM AUTORSKIM  
Dz. U. nr 24 z 23 lutego 1994r. poz. 83  
WSZELKIE ZMIANY, POWIELANIE, WYKORZYSTYWANIE  
BEZ ZGODY AUTORA - ZABRONIONE !