UWAGA !
wszystkie wymiary podane na rysunku należy każdorazowo przed rozpoczęciem prac sprawdzić na miejscu budowy, w przypadku różnic lub zmian wynikających z technologii dostawcy skontaktować sie z projektantem

Uwagi i uzgodnienia

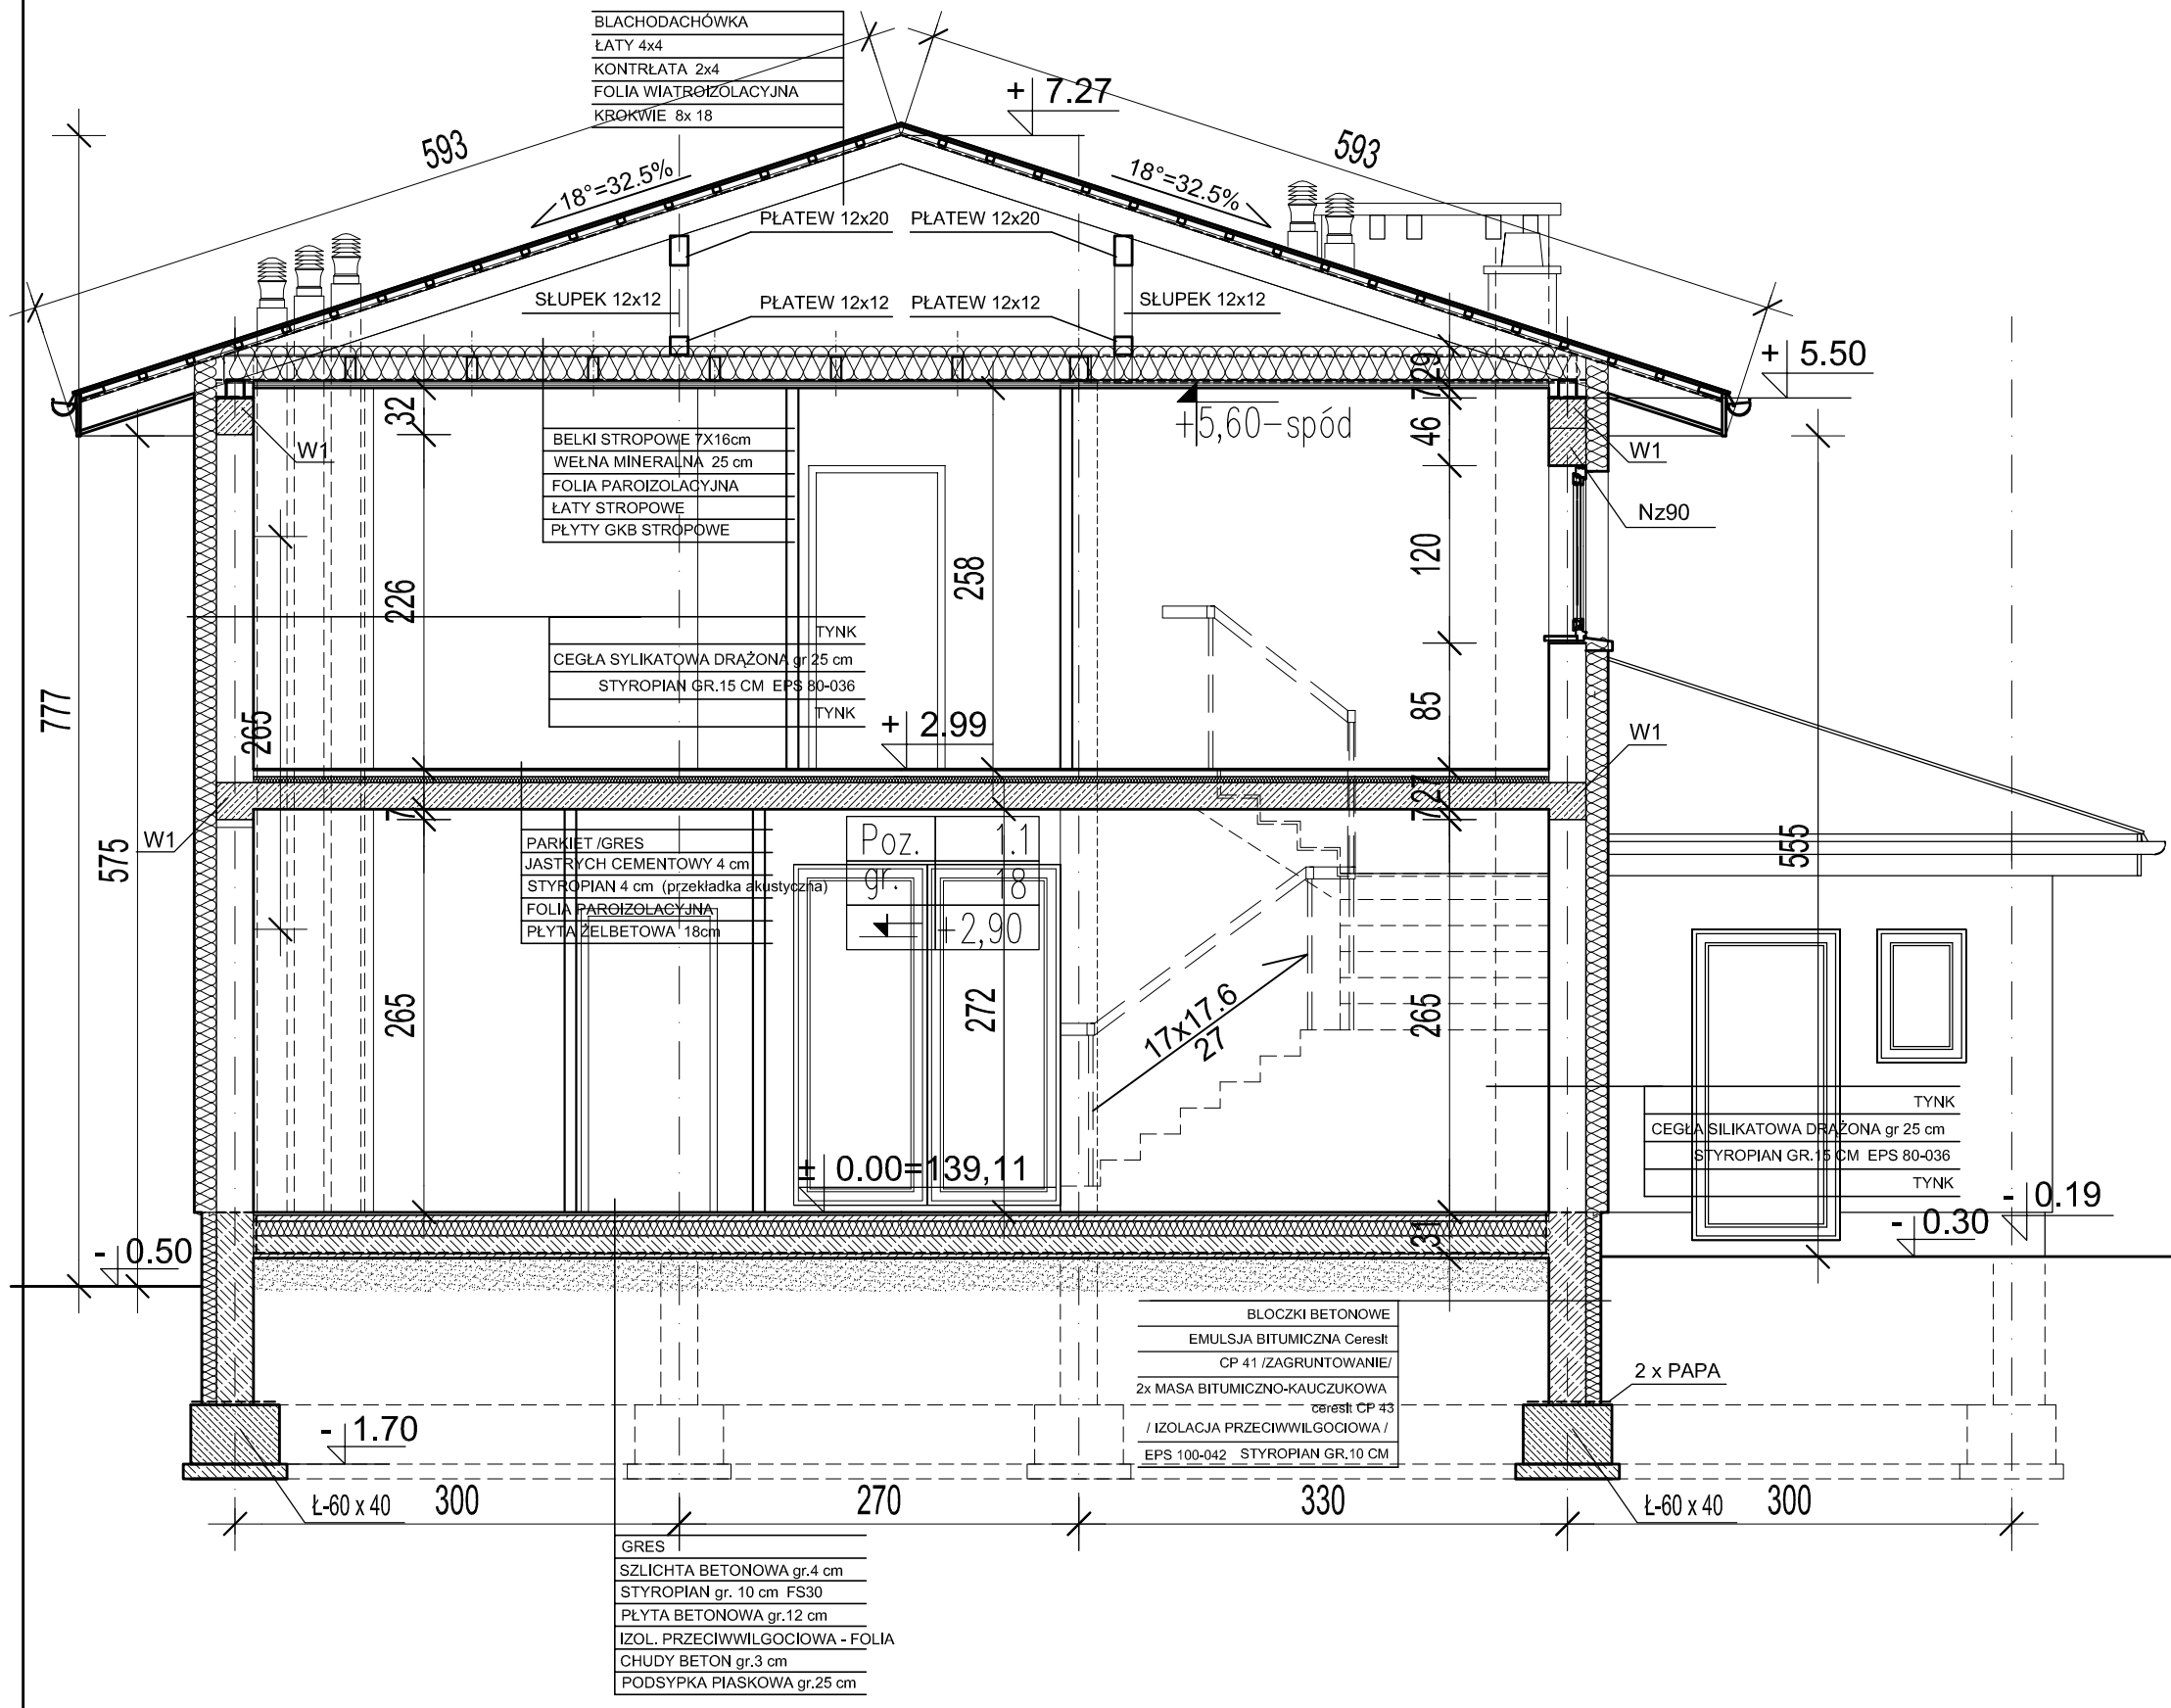

NR.BUDYNKU	RZĘDNA POSADOWIENIA
1	139,11

anmar s.c.
pracownia architektury
Marek J.TRYBURSKI
Przemysław M.TRYBURSKI
ul.Jaroszówka 56, 15-157 Białystok
e.mail:pracownia@anmar.bialystok.pl
www.anmar.bialystok.pl
tel.: +48 |85| 67.62.763
fax.: +48 |85| 67.62.740
kom.: +48| 502.414.805

Nazwa obiektu
BUDYNEK MIESZKALNY JEDNORODZINNY

Adres obiektu
Wasilków obręb 13 ul.Sportowa dz.nr geod. 1071/31

Inwestor
Anna Grabińska
16-010 Wasilków, ul.Elektryczna 1

PROJEKTANT	Nr upr.	Podpis
mgr inż.arch. Marek TRYBURSKI architektura	BŁ/120/85 BŁ/122/82	
mgr inż. KRZYSZTOF STRYCZEK konstrukcja	PDL/0091/P00K/09	

Branża
ARCHITEKTURA

Faza projektu
PROJ.BUDOWLANY

Tytuł rysunku
PRZEKRÓJ B-B
BUDYNEK TYP- 1

Skala	Data	Nr rysunku
1:50	14.04.2016	**7/9**

PROJEKT CHRONIONY PRAWEM AUTORSKIM
Dz. U. nr 24 z 23 lutego 1994r. poz.83
WSZELKIE ZMIANY, POWIELANIE, WYKORZYSTYWANIE BEZ ZGODY AUTORA - ZABRONIONE !