

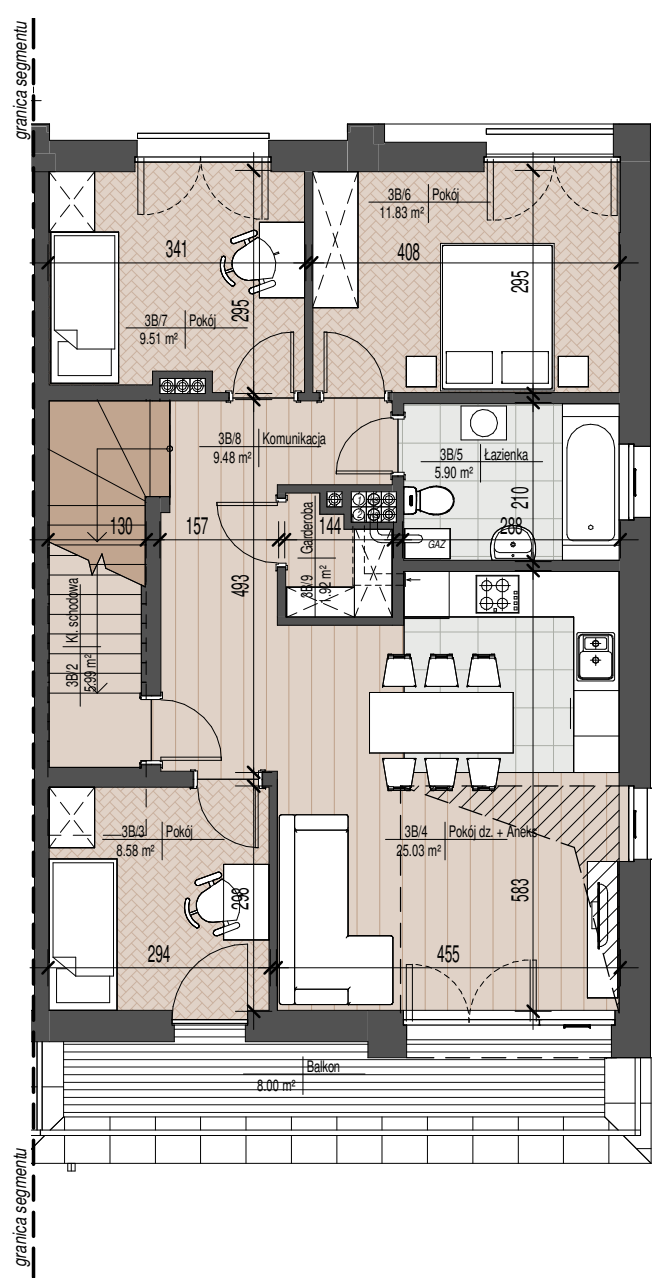


LOKAL 3A

RZUT PARTERU

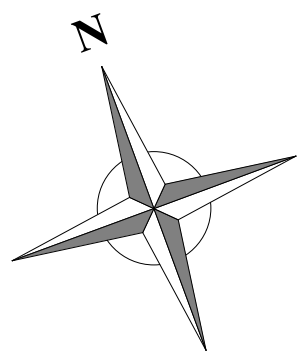

RZUT PIĘTRA

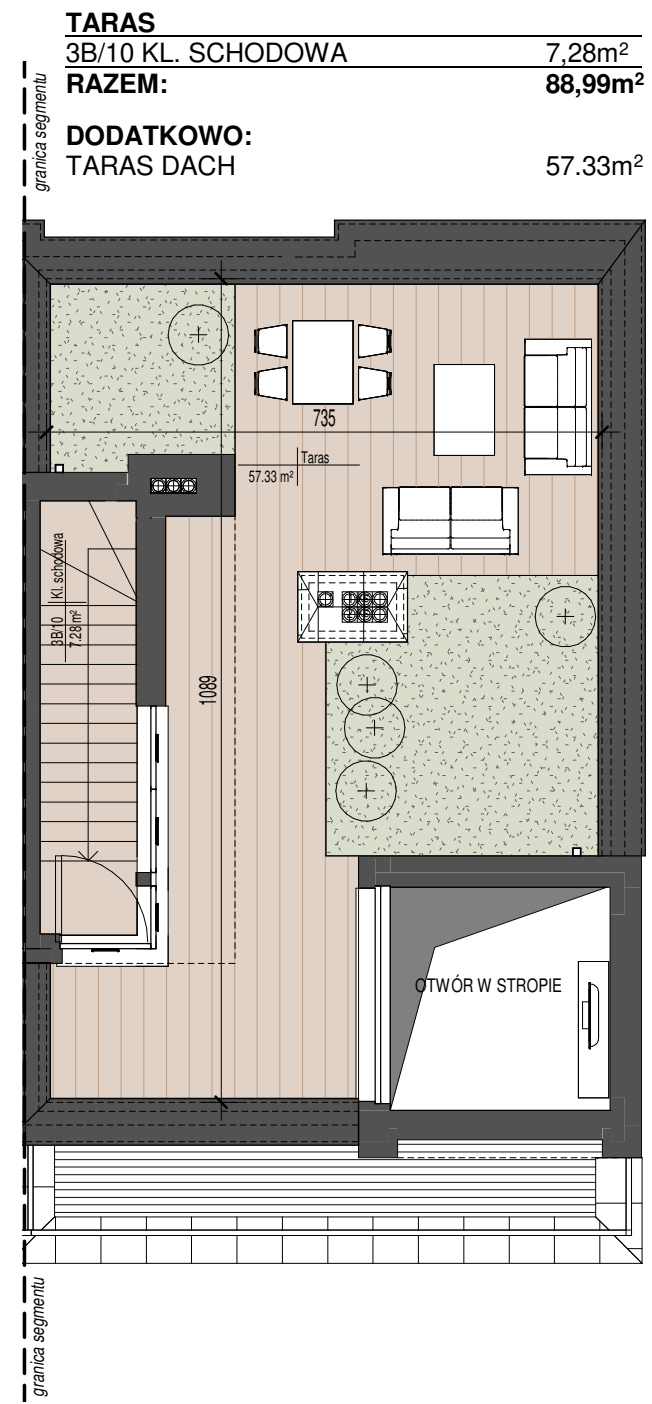


RZUT TARASU

SEGMENT 3 LOKAL 3B


PARTER	
3B/1 WIATROŁAP	3,47m ²
PIĘTRO	
3B/2 KL. SCHODOWA	5,99m ²
3B/3 POKÓJ	8,58m ²
3B/4 POKÓJ DZ. + ANEKS	25,03m ²
3B/5 ŁAZIENKA	5,90m ²
3B/6 POKÓJ	11,83m ²
3B/7 POKÓJ	9,51m ²
3B/8 KOMUNIKACJA	9,48m ²
3B/9 GARDEROBA	1,92m ²
TARAS	
3B/10 KL. SCHODOWA	7,28m ²
RAZEM:	88,99m²
DODATKOWO:	
TARAS DACH	57,33m ²



CAMPO Grabińscy Sp.j.
16-010 Wasilków, ul. Grodzieńska 35
www.campo-domy.pl
biuro@campo-domy.pl

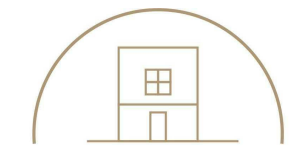

UROKLIWY ZAKĄTEK
SOPLICY 21
ZAŚCIANKI

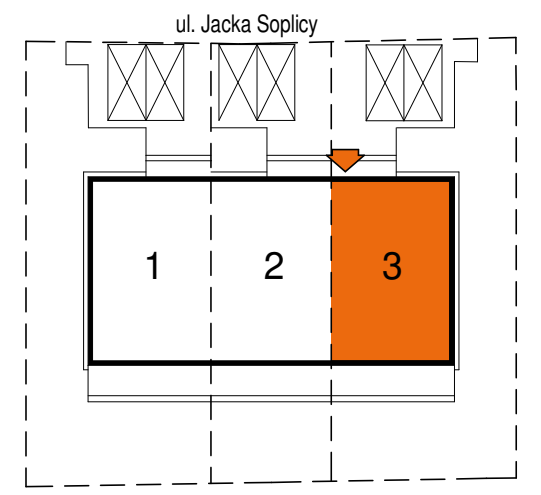

BUDOWA BUDYNKU MIESZKALNEGO JEDNORODZINNEGO
W ZABUDOWIE SZEREGOWEJ PRZY ULICY JACKA SOPLICY
W ZAŚCIANKACH NA DZIAŁKACH O NR EWID. GR. 103/33 I 103/35

NUMER LOKALU:	3B	
ILOŚĆ KONDYGNACJI:	LICZBA POKOI:	4
1+TARAS (DACH)		

POWIERZCHNIA CAŁEGO LOKALU:
88,99m² + 57,33m² TARAS (DACH)

Pracownia projektowa "Atelier Zetta"
ul. Suraska 2/11, 15-422 Białystok
tel. (0-85) 742 49 49, (0-85) 742 43 68, (0-85) 742 43 69,
e-mail: zetta@zetta.com.pl internet: www.zetta.com.pl

Powierzchnie liczone zgodnie z normą ISO-PN-9036:1997,
z uwzględnieniem grubości tynków

"Prezentowane rzuty i wizualizacje służą wyłącznie do celów prezentacyjnych i nie stanowią oferty w rozumieniu Kodeksu Cywilnego. Podczas realizacji szczegóły mogą zostać zweryfikowane"